
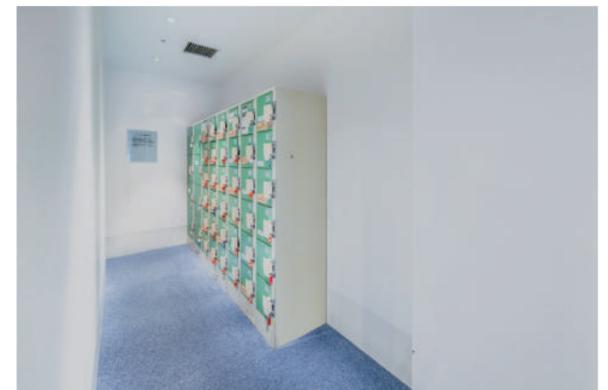
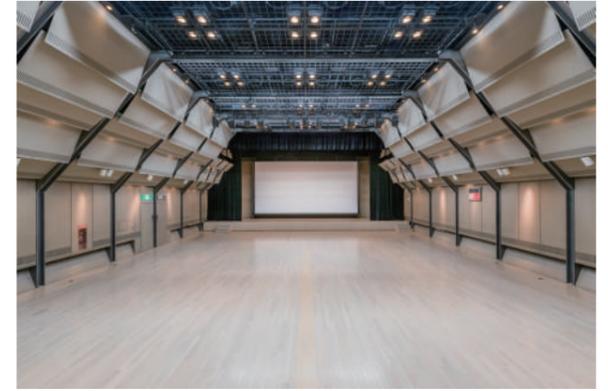
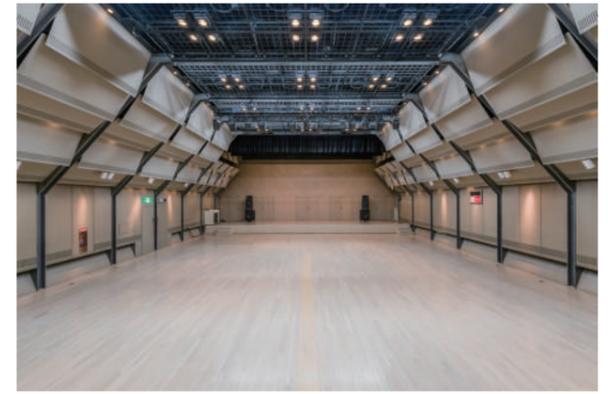


# クリエイトホール

面積	380㎡
天井高さ	6.0m
収容人数	170名(最大242名)
舞台	(幅)6m×(奥行)19m
スクリーン	1基(横)8.4m×(縦)4.2m

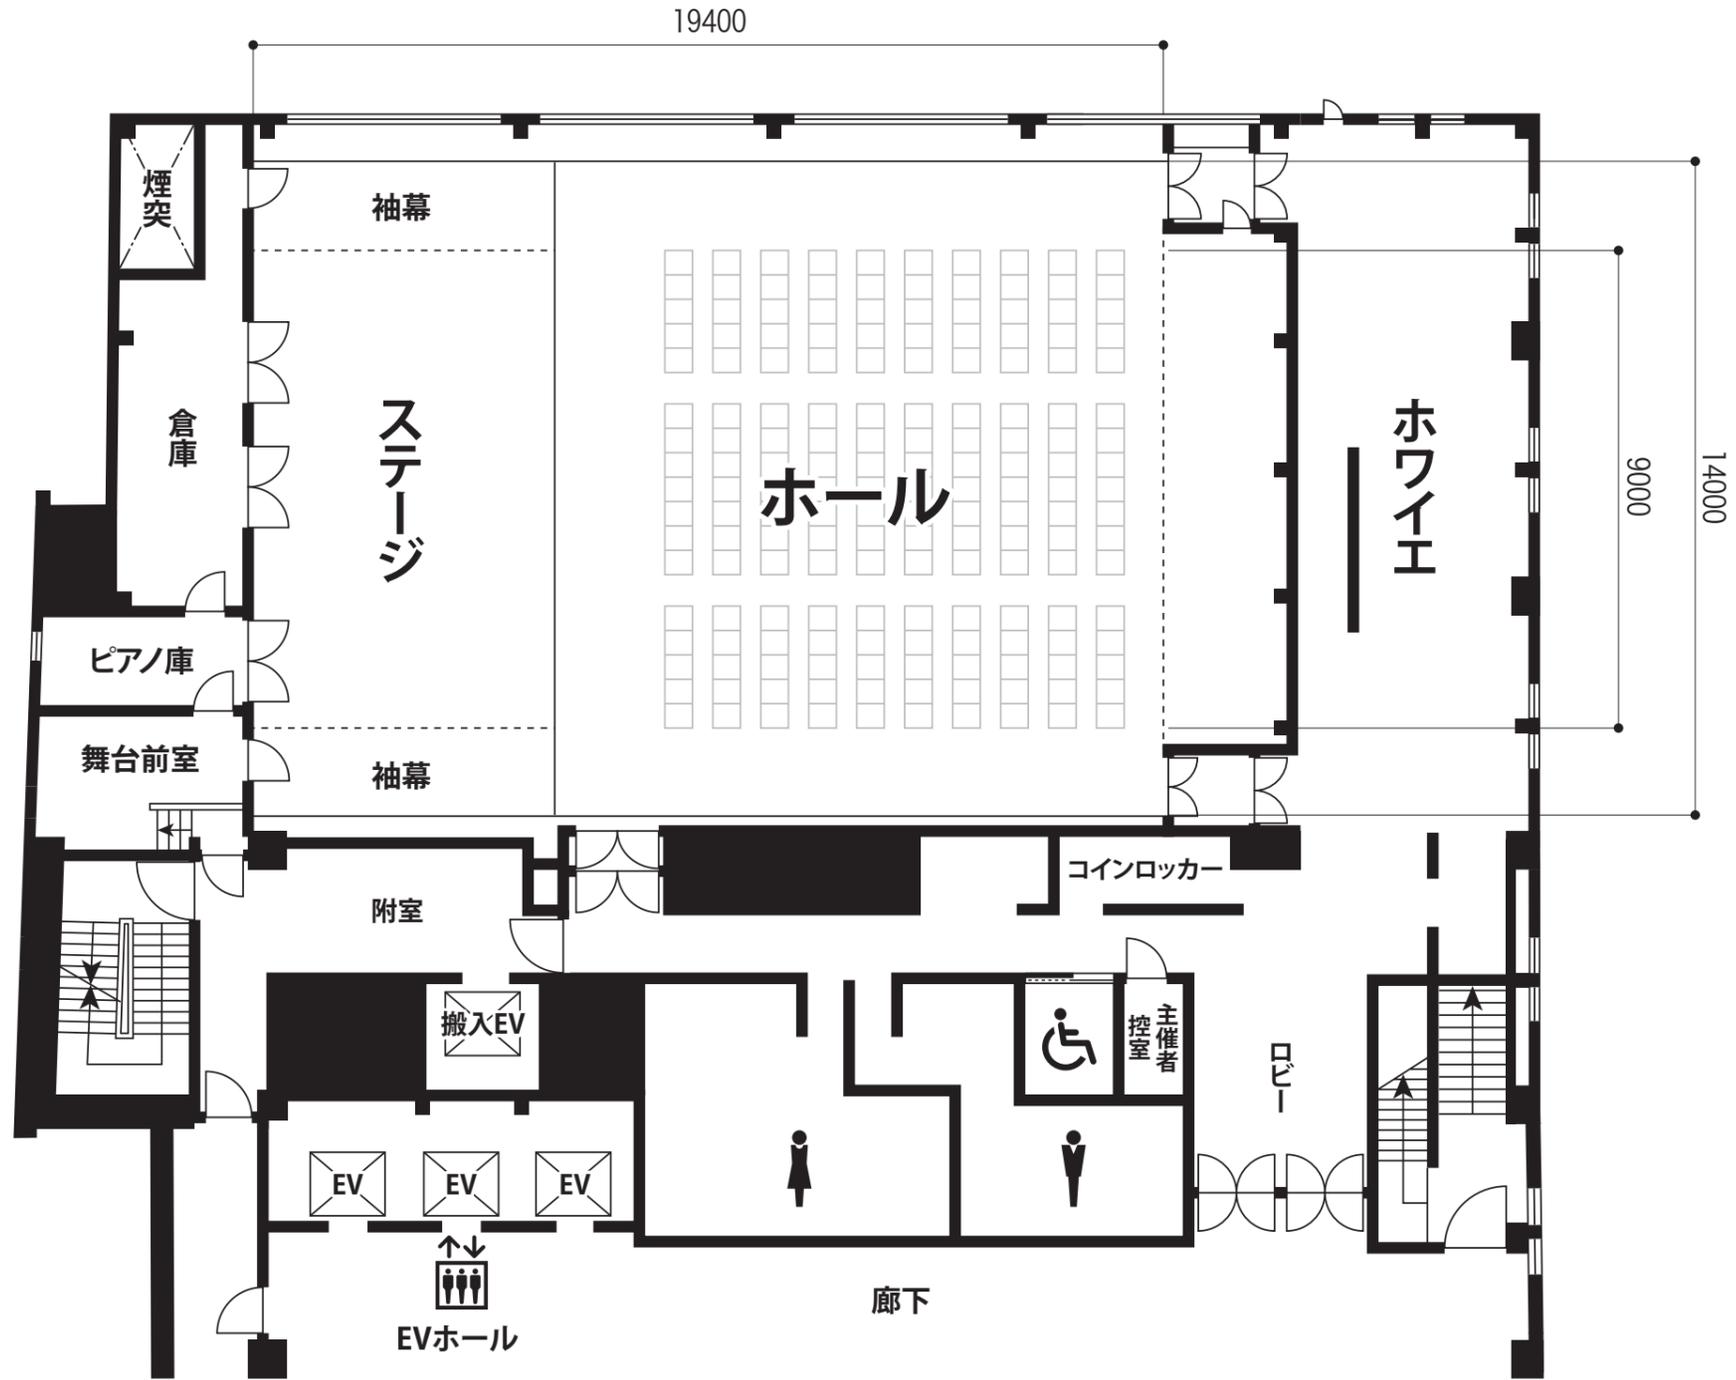

■	50cm
■	100cm
■	150cm
■	180cm
SCALE	1/150
SIZE	A3

ホール 平面図 5F 1/150 (A3)

# クリエイトホール

## 【第1学習室】

面積	26㎡	収容人数	18名
白板	1台(縦88cm×横150cm)		
机	1台(縦210cm×横360cm)		
椅子	18脚		

## 【第2学習室】

面積	80㎡	収容人数	63名
白板	1台(縦115cm×横355cm)		
机	21台(縦45cm×横180cm) 3人掛 ティーチャー机1台(縦60cm×横180cm)		
椅子	63脚		
スクリーン	1基		
その他	DVD・カセット・マイク4本まで・プロジェクター		

## 【第3学習室】


面積	22㎡	収容人数	16名
白板	1台(縦90cm×横150cm)		
机	1台(縦180cm×横300cm)		
椅子	16脚		

## 【第4学習室】

面積	22㎡	収容人数	16名
白板	1台(縦90cm×横150cm)		
机	1台(縦180cm×横300cm)		
椅子	16脚		

## 【第5学習室】

面積	40㎡	収容人数	30名
白板	1台(縦90cm×横180cm)		
机	10台(縦45cm×横180cm) 3人掛 ティーチャー机1台		
椅子	30脚		
スクリーン	1基(縦90cm×横120cm)		
その他	ビデオ・LD・DVD・プロジェクター		

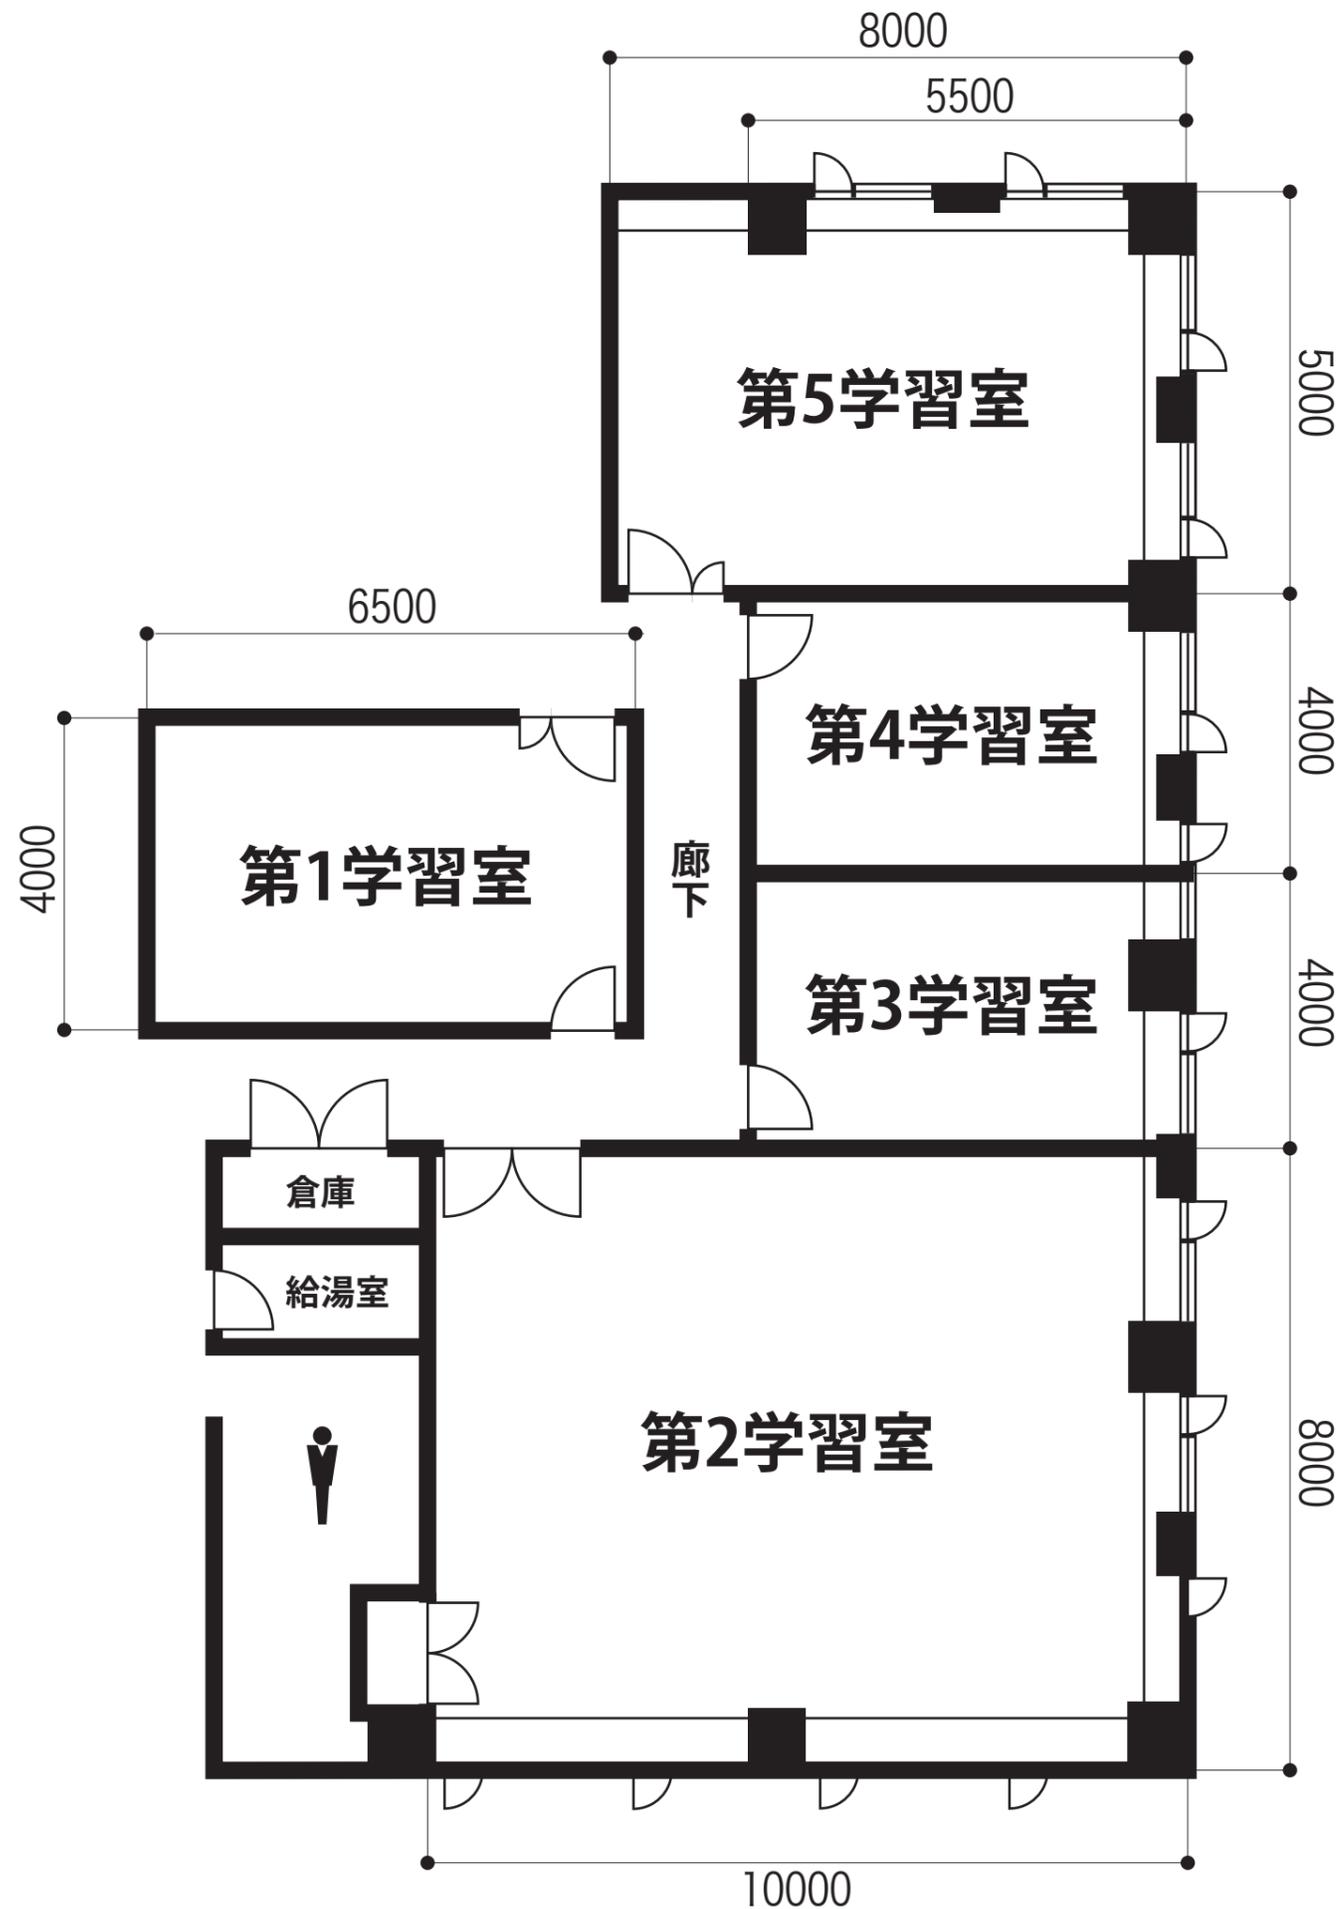

▲第1学習室



▲第2学習室



▲第3学習室



▲第4学習室



▲第5学習室


# クリエイトホール

## 【第6学習室】

面積	31㎡	収容人数	25名
白板	1台(縦90cm×横180cm)		
机	5台(縦45cm×横180cm) 3人掛 5台(縦45cm×横150cm) 2人掛 ティーチャー机1台		
椅子	25脚		
スクリーン	1基(縦90cm×横120cm)		
その他	ビデオ・LD・DVD・プロジェクター		

## 【第7学習室】

面積	54㎡	収容人数	36名
白板	1台		
机	19台(縦45cm×横150cm) 2人掛 ティーチャー机1台(縦45cm×横150cm)		
椅子	36脚		

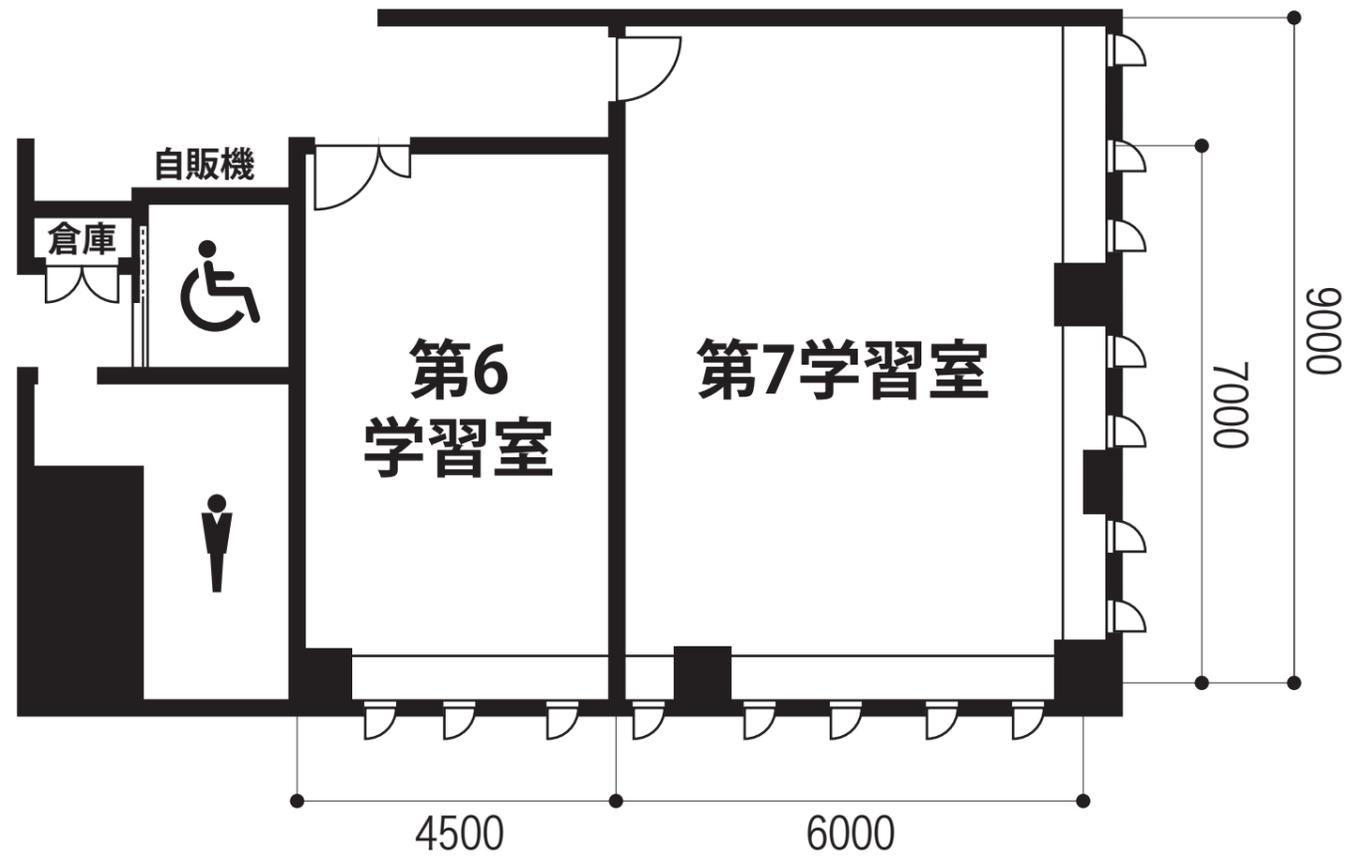

▲第6学習室



▲第7学習室

■	50cm
■	100cm
■	150cm
■	180cm
SCALE	SIZE
1/100	A3

# クリエイトホール

## 【第1創作室】

面積	45㎡	収容人数	24名
電動ろくろ	3台		
机	4台		
椅子	24脚		

## 【第2創作室】


面積	60㎡	収容人数	30名
電気窯	1台(七宝焼用)		
机	4台		
椅子	30脚		



▲第1創作室



▲第2創作室

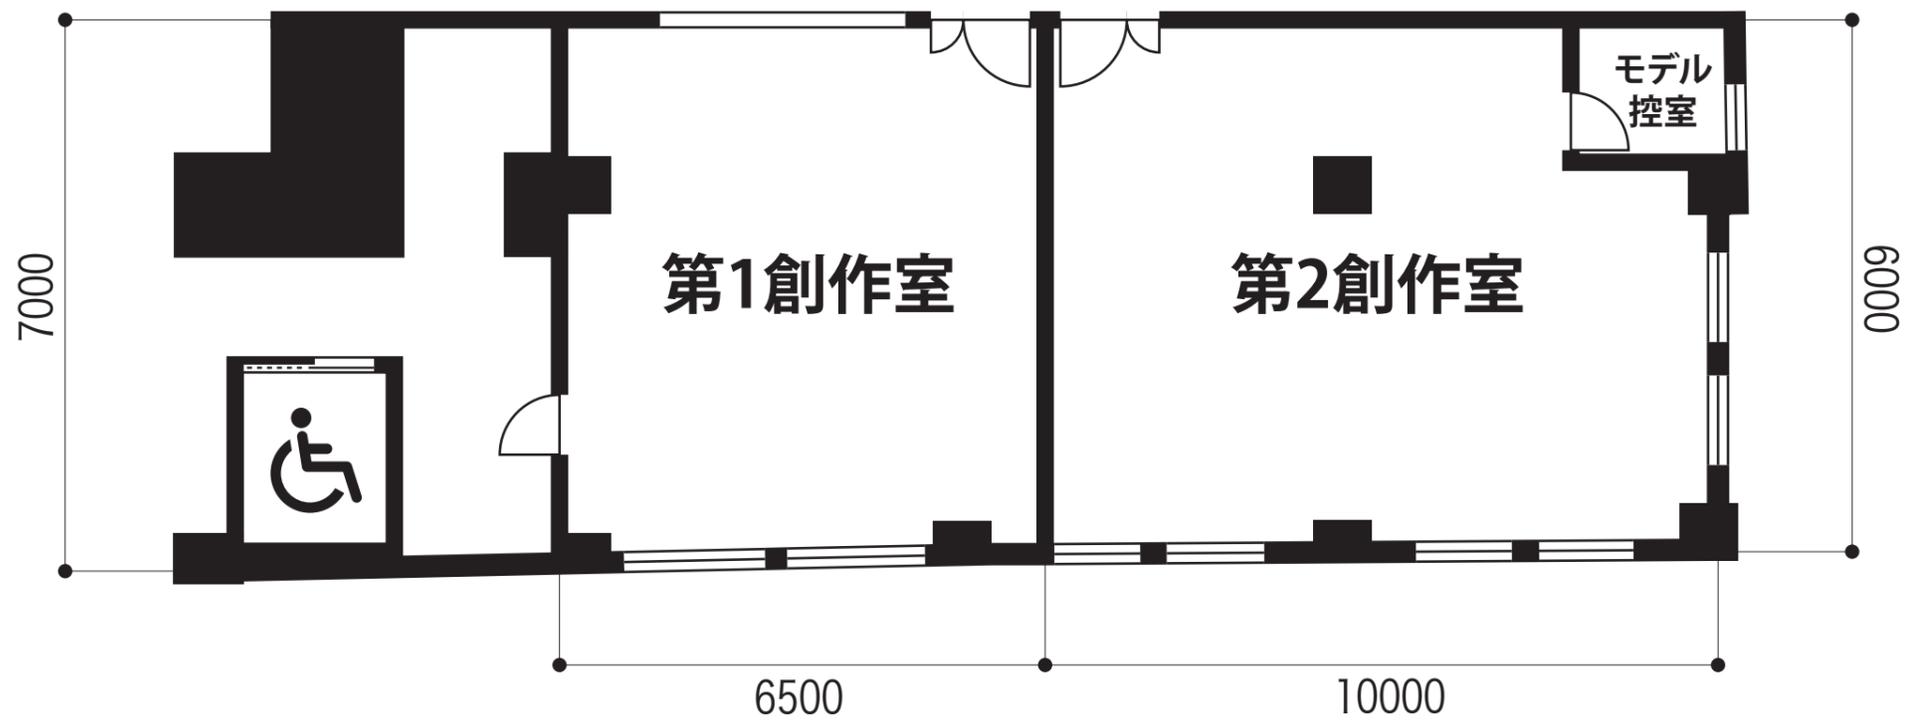

■	50cm
■	100cm
■	150cm
■	180cm
SCALE	1/100
SIZE	A3

# クリエイトホール

## 【録音編集室1】

面積	16㎡	収容人数	10名
机	2台(縦45cm×横180cm)		
椅子	10脚		

## 【録音編集室2】


面積	16㎡	収容人数	10名
机	2台(縦45cm×横180cm)		
椅子	10脚		



▲録音編集室1





▲録音編集室2

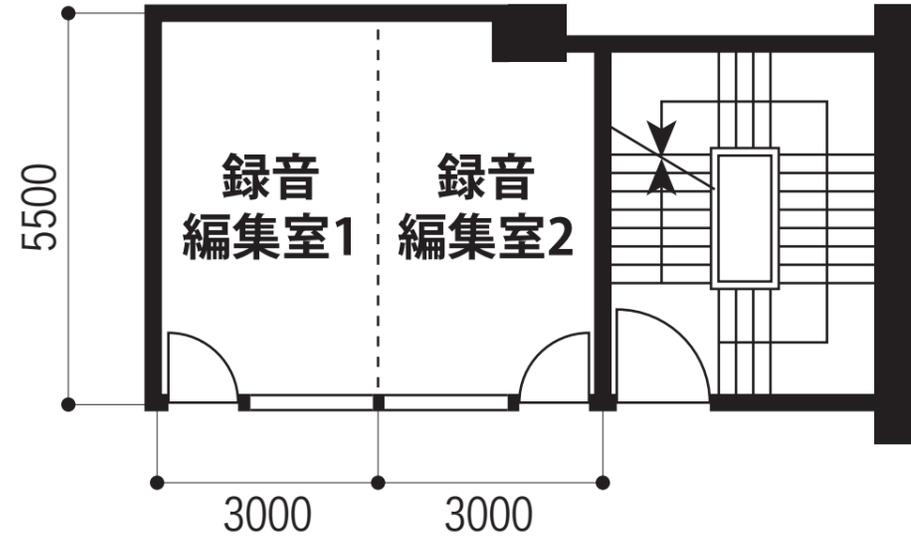

50cm	100cm	150cm	180cm
SCALE	SIZE		
1/100	A3		

# クリエイティブホール

面積	99㎡	収容人数	64名
天井高さ	2.6m		
白板	1台		
長机	20台(縦48cm×横180cm×高さ70cm)		
椅子	64脚		
展示パネル	9枚(幅200cm×高さ240cm×厚さ9cm)		
ヨガマット	25枚		
その他	<ul style="list-style-type: none"> <li>・スポットライト40個</li> <li>・ピクチャーレール用 ワイヤー約30本、</li> <li>ピクチャーレール用 Jフック約30個</li> <li>・パネル用 フック付ワイヤー約50本、</li> <li>パネル用 フック約30個</li> <li>・暗幕(窓と出入りに吊るせます)</li> </ul>		

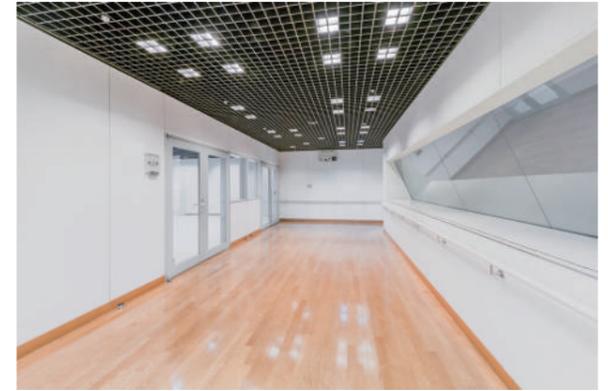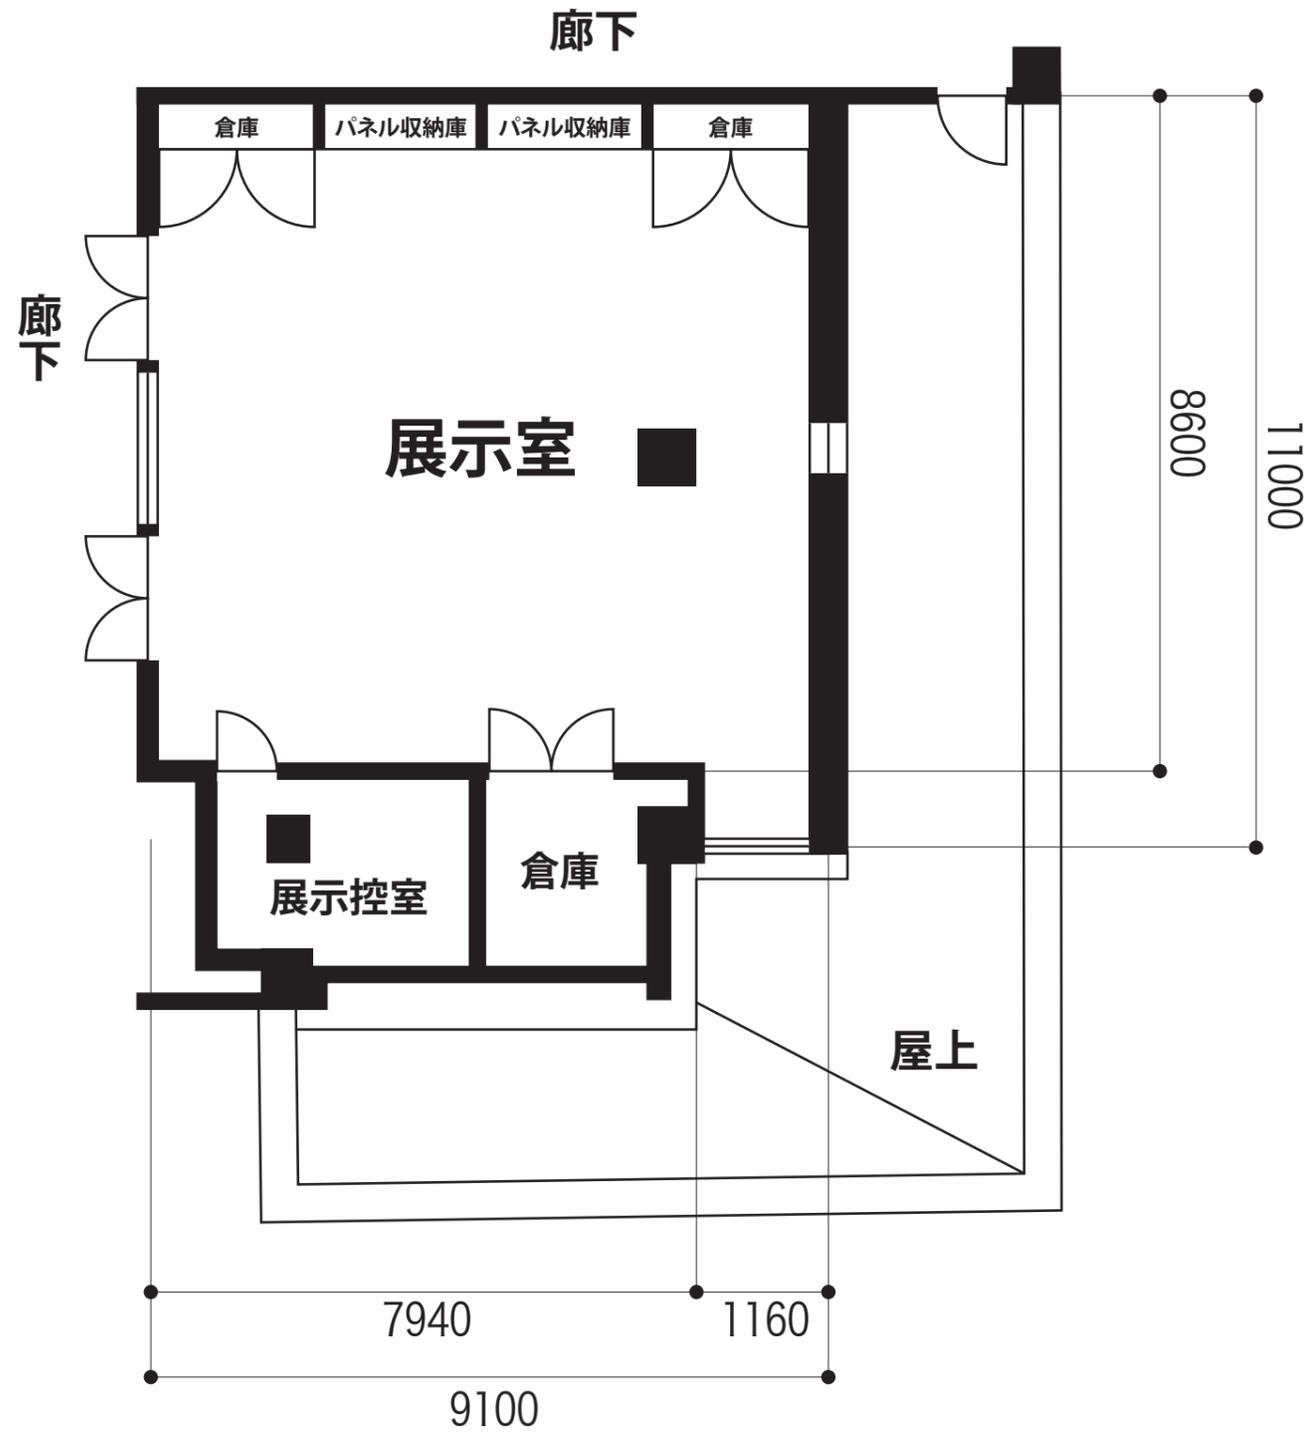


■	50cm
■	100cm
■	150cm
■	180cm
SCALE	SIZE
1/100	A3

展示室 平面図 5F 1/100 (A3)

# クリエイトホール

面積	90㎡	収容人数	58名
白板	1台		
テレビ	1台(24インチ)		
机	1台(縦50cm×横180cm)		
椅子	13脚		
ヨガマット	25枚		
その他	<ul style="list-style-type: none"> <li>・バレエシート(グレー) 6本</li> <li>・バレエ用木製バー(2m90cm) 2本</li> <li>・バレエ用木製バー2支柱 3本</li> <li>・ワイヤレスハンドマイク 1本</li> <li>・ワイヤレスピンマイク 1本</li> <li>・CD、カセット</li> </ul>		

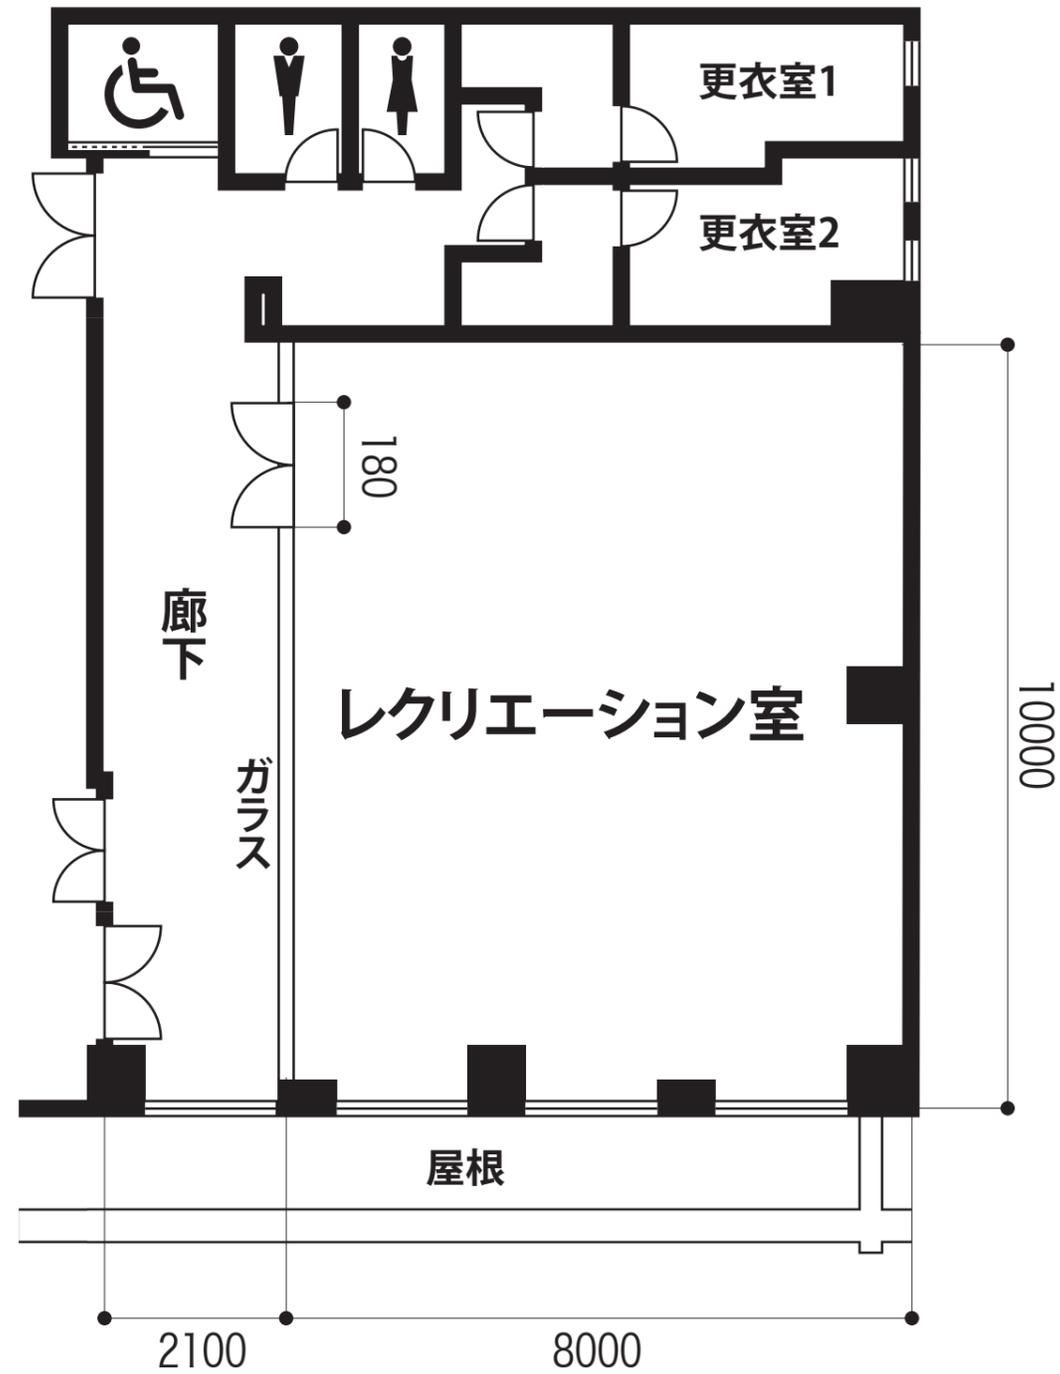

■	50cm
■	100cm
■	150cm
■	180cm
SCALE	1/100
SIZE	A3

レクリエーション室 平面図 6F 1/100 (A3)

# クリエイトホール

## 【和室 (いちょう)・(やまゆり)】


面積	10畳(14㎡)	収容人数	12名
長机	8台(2m)、3台(1.5m)		
椅子	2脚(和室用折りたたみ)		
その他	・座布団 ・姿見		

## 【茶室】

面積	約4畳(7㎡)	収容人数	6名
----	---------	------	----

## 【水屋】

面積	約6畳(9㎡)	収容人数	8名
----	---------	------	----

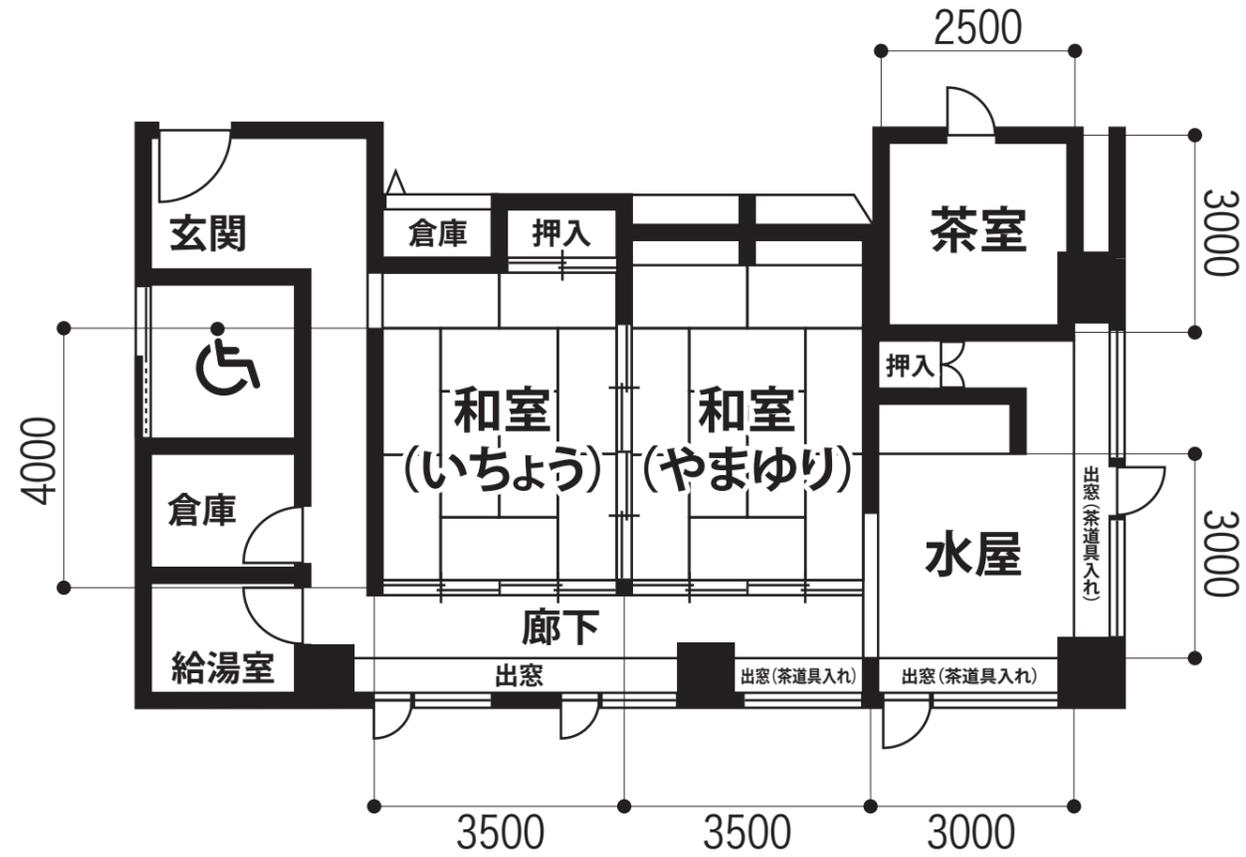

▲いちょう



▲やまゆり



▲茶室



▲水屋

■	50cm
■	100cm
■	150cm
■	180cm

SCALE	SIZE
1/100	A3

和室 (いちょう)・(やまゆり)・茶室・水屋 平面図 9F 1/100 (A3)


# クリエイトホール

## 【料理講習室】

面積	70㎡	収容人数	24名
設備	<ul style="list-style-type: none"> <li>・調理台</li> <li>・電子レンジ</li> <li>・炊飯ジャー</li> <li>・食器棚</li> <li>・講師用調理台</li> </ul>		

## 【試食コーナー】

面積	49㎡	収容人数	24名
丸テーブル	4台(直径150cm)		
椅子	24脚		

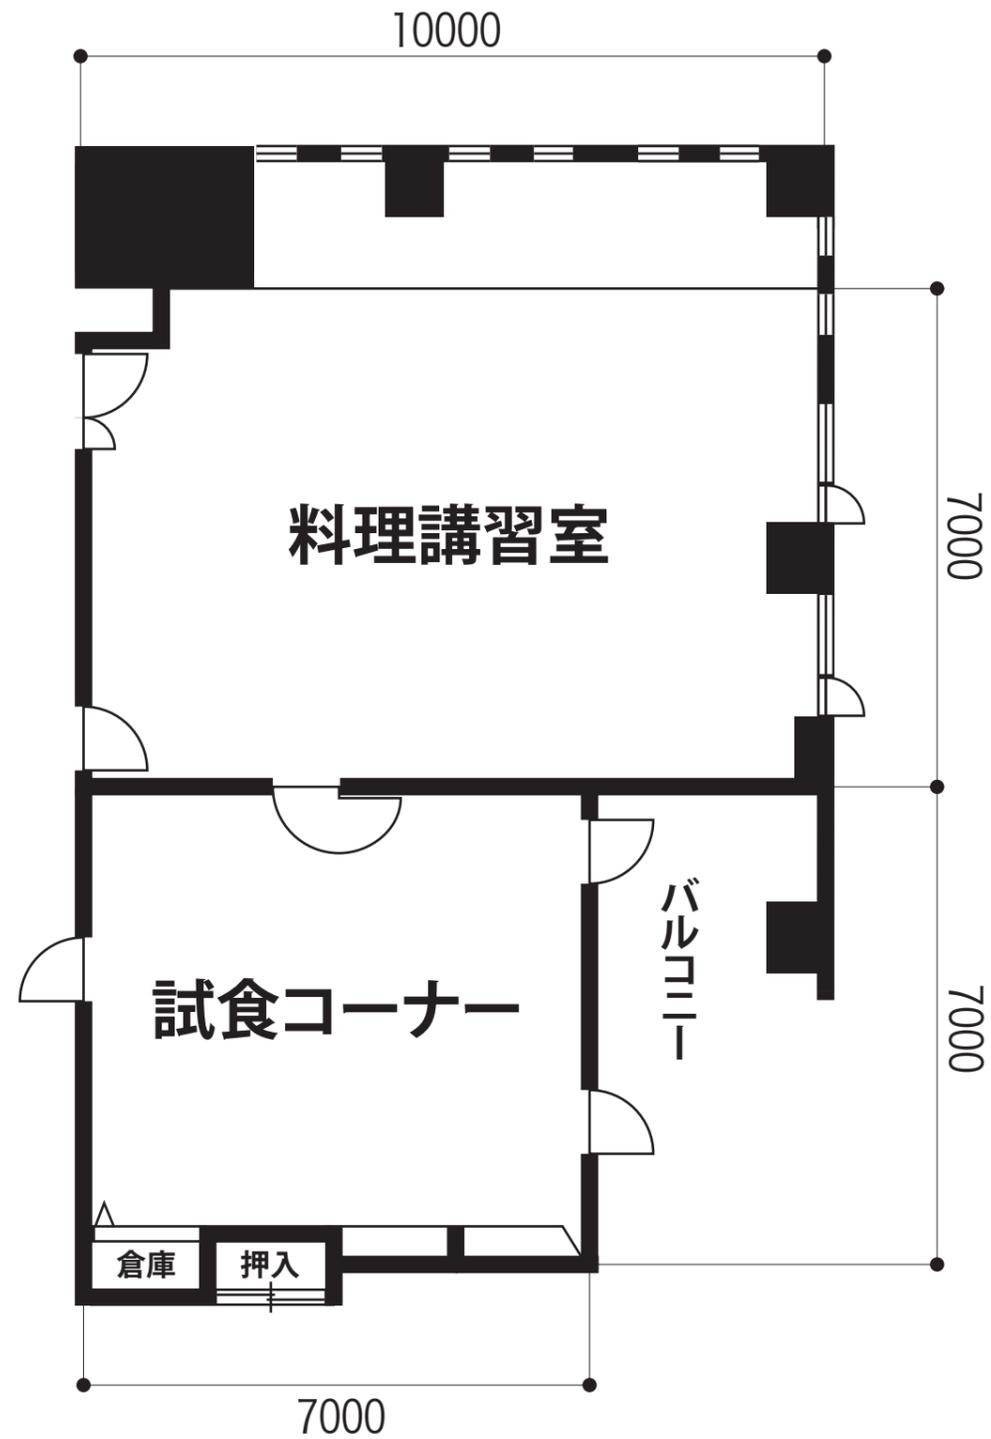


▲試食コーナー



▲料理講習室

# クリエイトホール

面積	90㎡	収容人数	72名
白板	1台(縦260cm×横410cm)		
スクリーン	1基(縦180cm×横360cm)		
机(固定)	3人掛×12列 6人掛×6列		
その他	移動卓、演台、DVD、マイク4本、 16ミリ映写機、スライド映写機、 OHP、OHC		

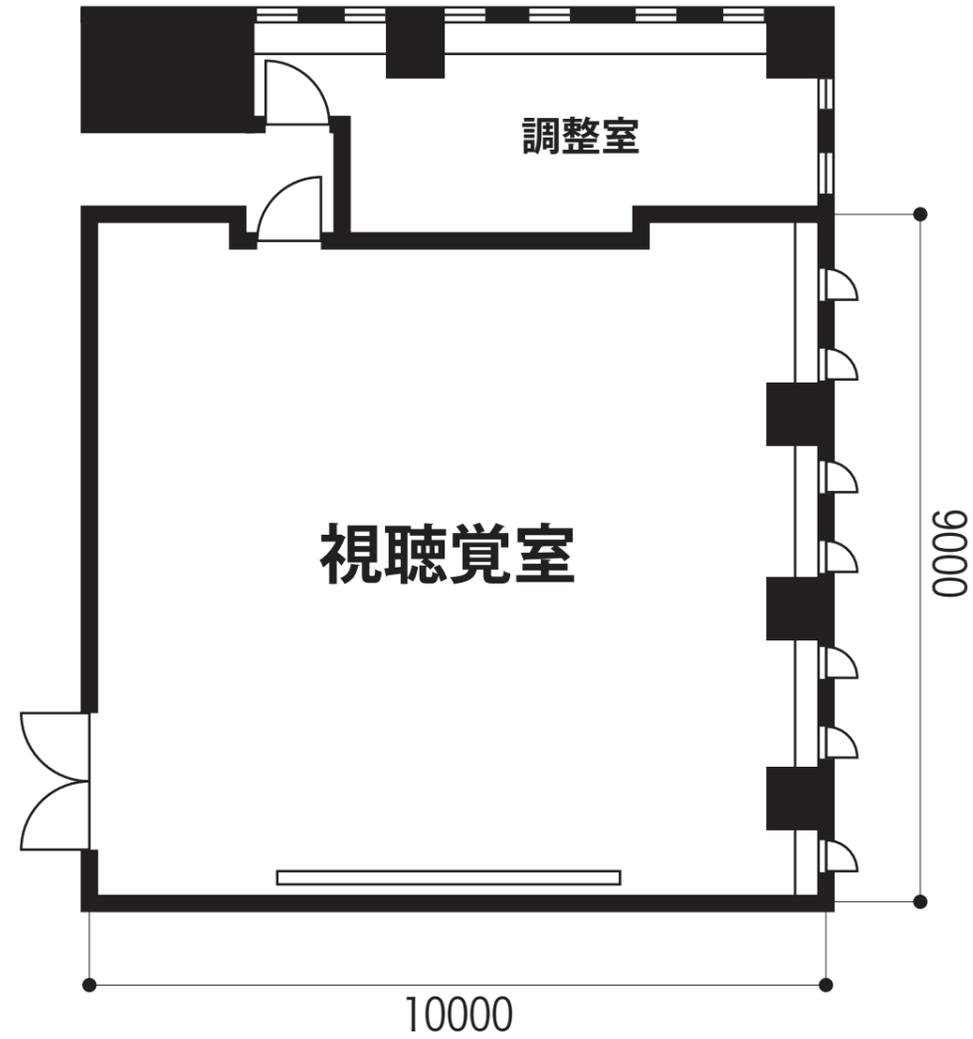

■	50cm
■	100cm
■	150cm
■	180cm
SCALE	SIZE
1/100	A3

視聴覚室 平面図 11F 1/100 (A3)