


夕やけホール

面積	192㎡
天井高さ	6.7m
収容人数	スクール 200名、シアター137名
舞台	(幅)12,000mm×(奥行)5,000mm
スクリーン	1基
机	(幅)1,800mm×(奥行)600mm、18台
椅子	(幅)440mm×(奥行)440mm、129脚

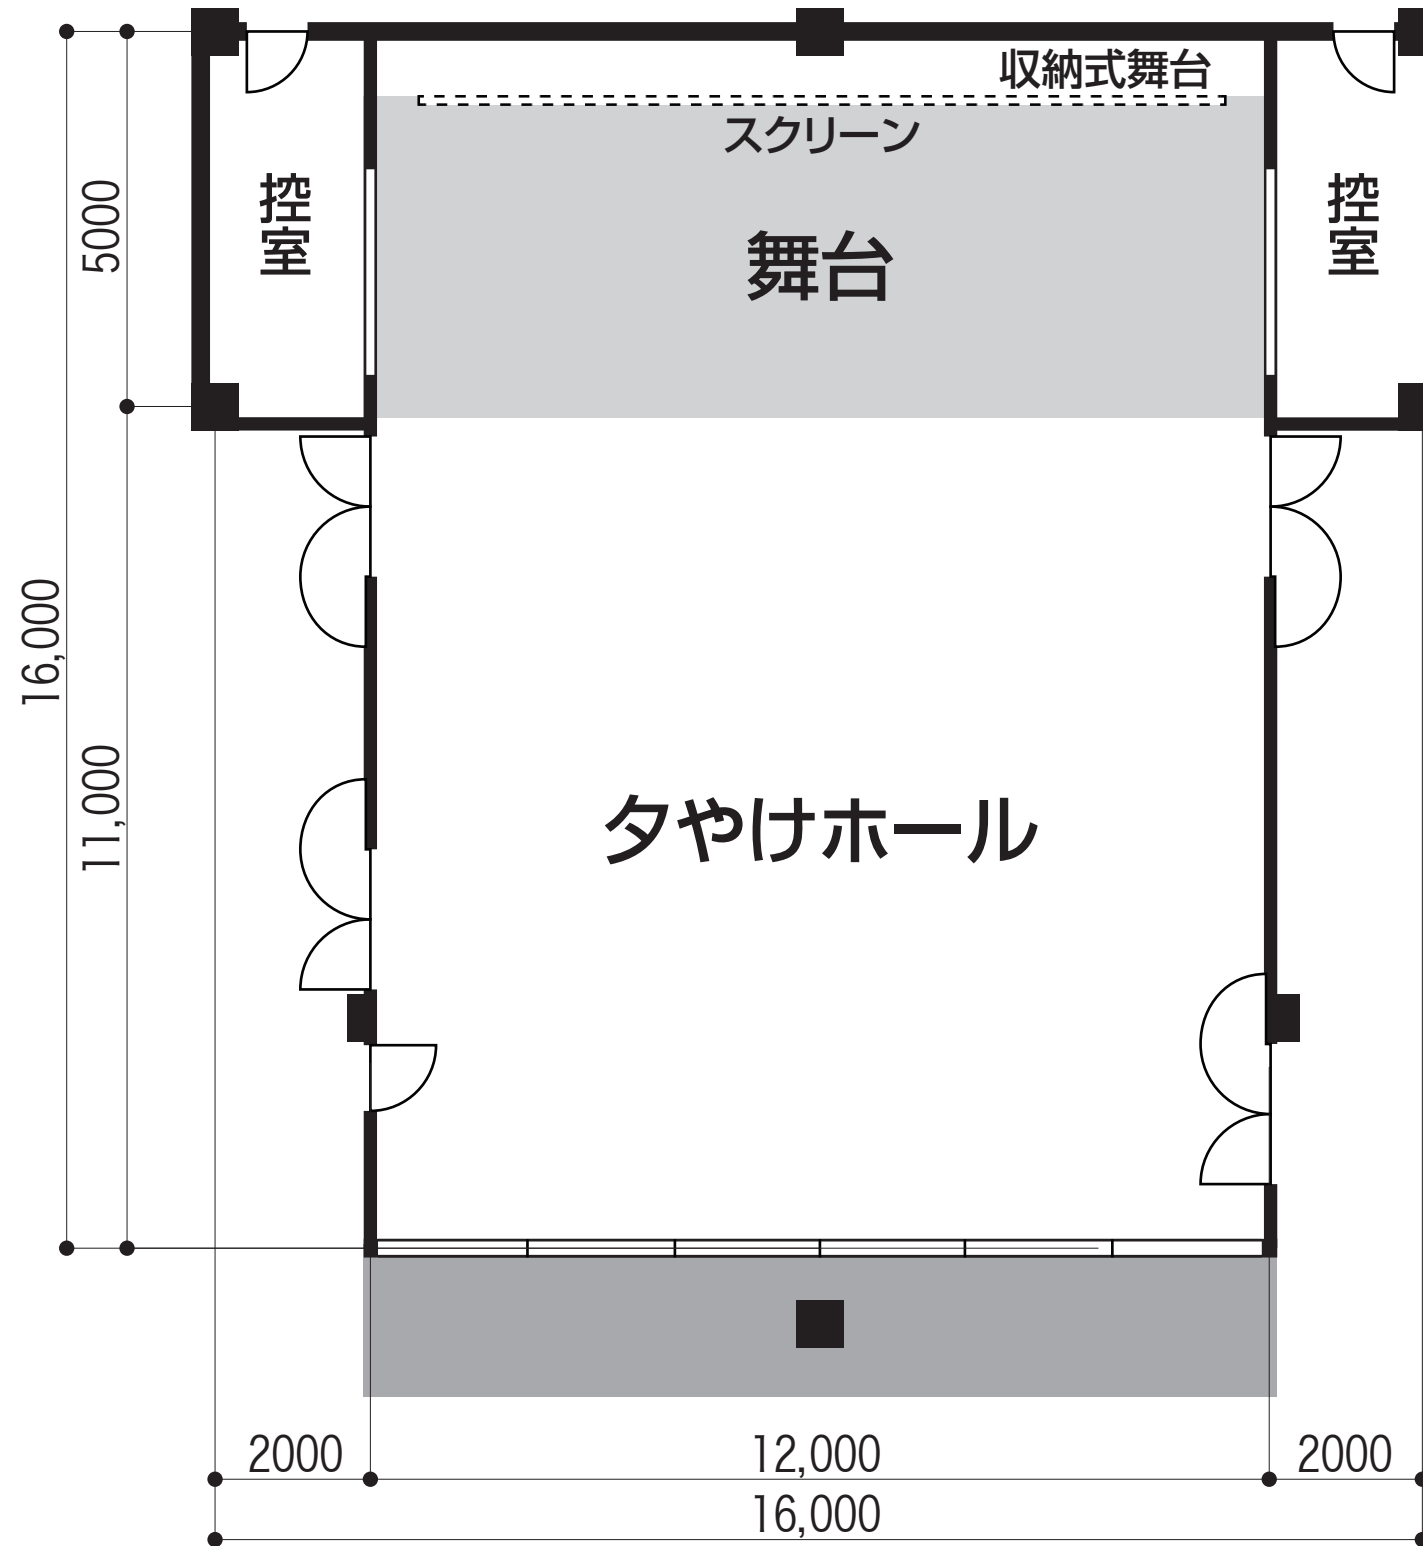

■	50cm
■	100cm
■	150cm
■	180cm

SCALE	SIZE
1/100	A3